

Roto Designo tetőtéri ablak iker beépítés esetén, profilos tetőfedésben


Beépítési javaslat

Méretarány: 1:5

A műszaki rajz csak iránymutatásul szolgál. A helyi tényezőket mindig figyelembe kell venni. Javasolt az alátétfóliát a tetőtéri ablakhoz ragasztással, szél és vízzáró kivételben kialakítani.

- gyárilag az ablakra előszerelve
- burkolókeret a tetőfedés anyagától függően
- külön rendelhető kiegészítők

A-A metszetet
lásd szakszerű
beépítés kialakítása

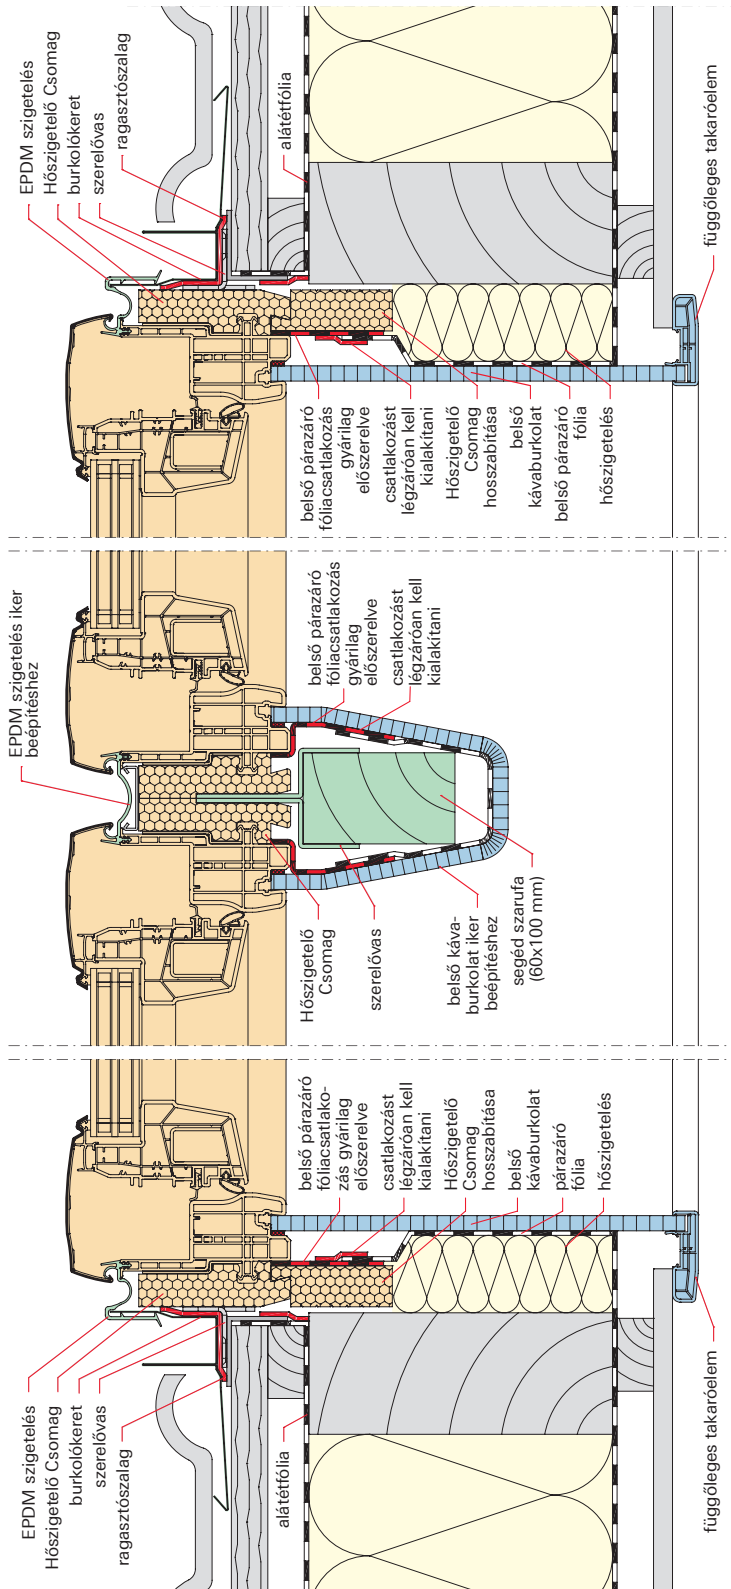

B-B metszet