

Roto Designo tetőtéri ablak műanyagból, műanyag térfal ablakkal

tető hajlásszöge	20°	25°	30°	35°	40°	45°	50°	55°	60°	65°
A	23	22	20	19	18	17	17	17	17	18
B	55	52	49	46	43	40	37	34	31	28


Beépítési javaslat

Méretarány: 1:5

A műszaki rajz csak iránymutatásul szolgál.
A helyi tényezőket mindig figyelembe kell venni. Javasolt az alátétfóliát a tetőtéri ablakhoz ragasztással, szél és vízzáró kivételben kialakítani.

- gyárilag az ablakra előszerelve
- burkolókeret a tetőfedés anyagától függően
- külön rendelhető kiegészítők

A-A metszet
45°-os hajlásszög

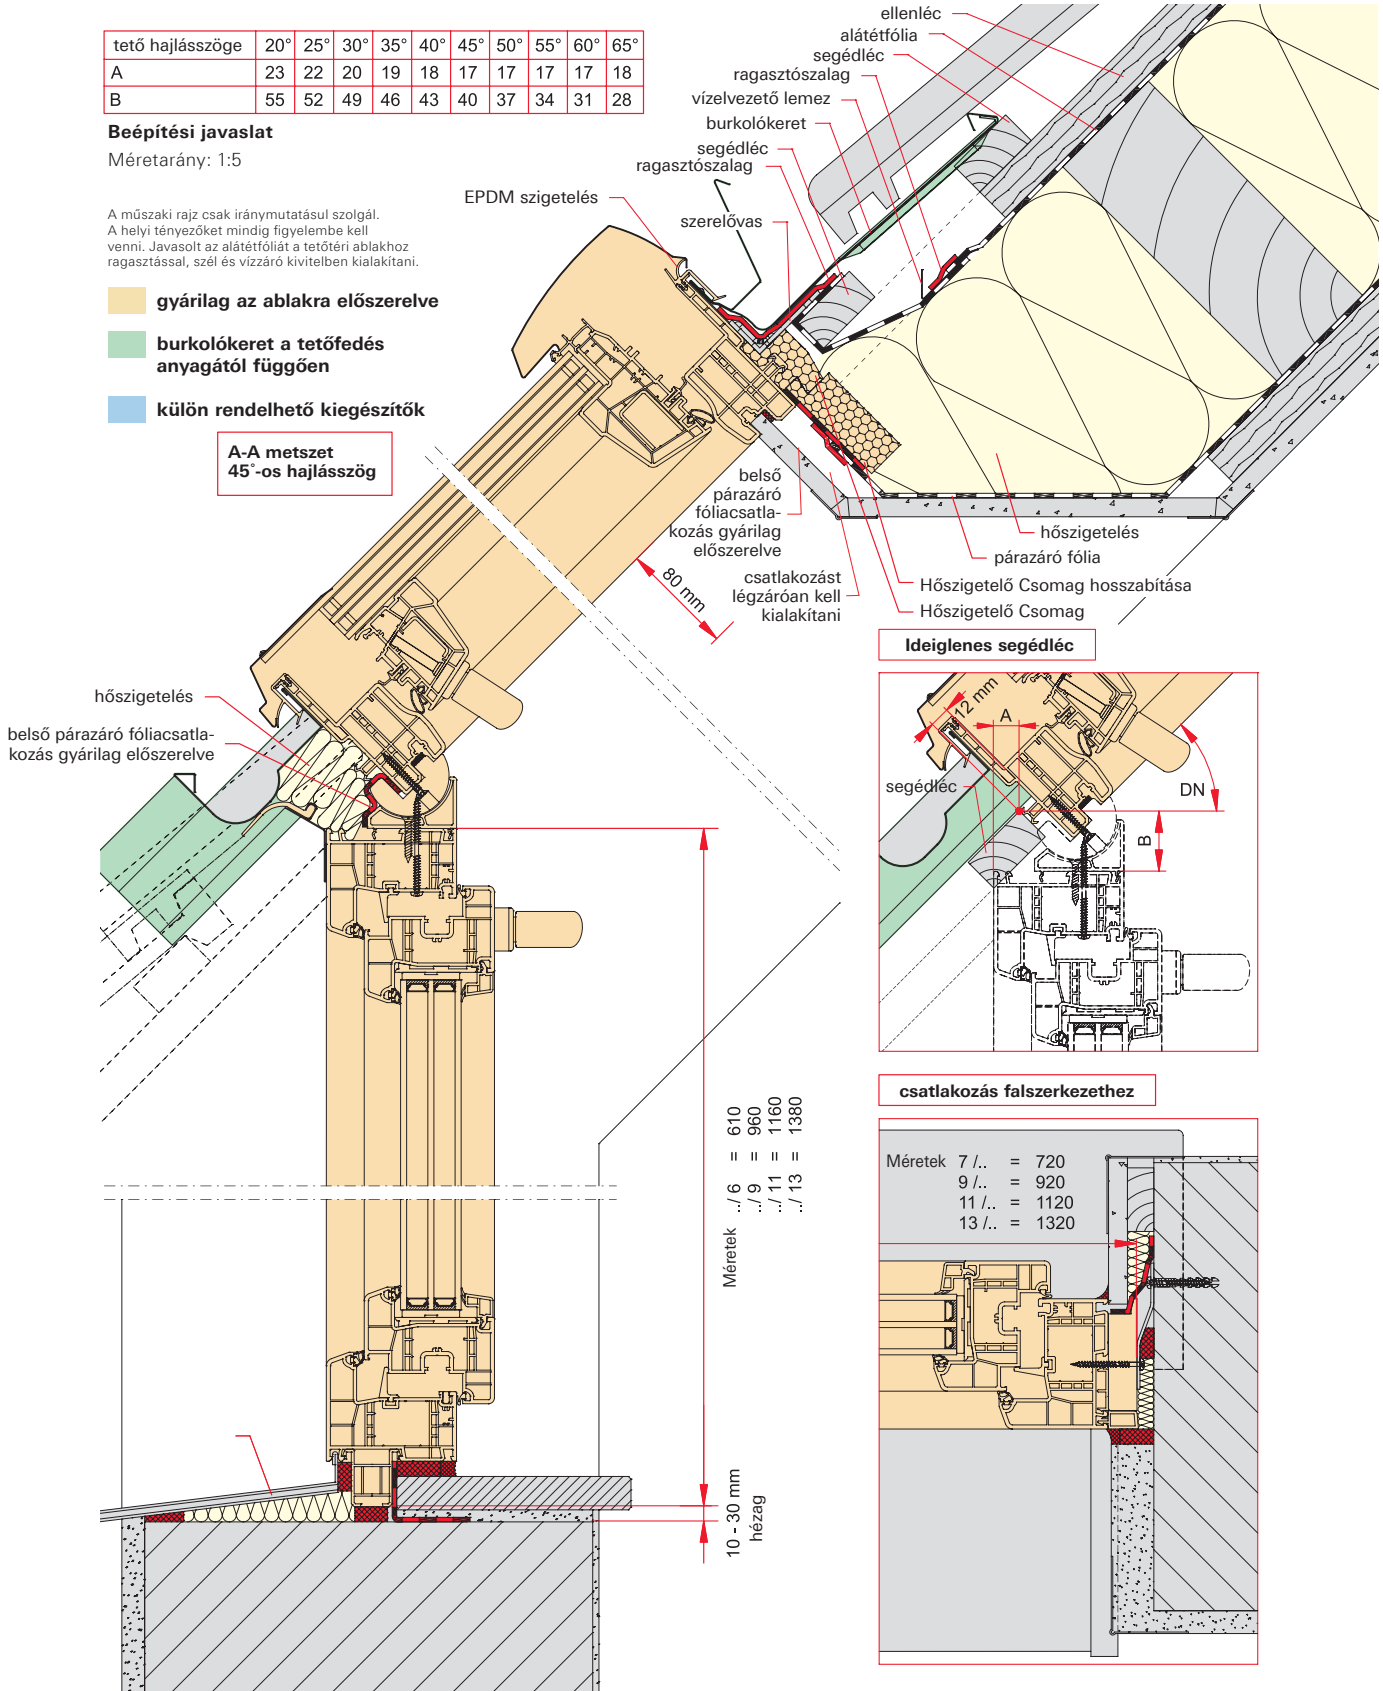

Méreték
610 =
960 =
1160 =
1380 =

Méreték 7 /.. = 720
9 /.. = 920
11 /.. = 1120
13 /.. = 1320