RotoQ tetőtéri ablak Q-4 H3C P5

hőszigetelt vízzáró csatlakozással, gyári belső kávaburkolattal profilos tetőfedésben
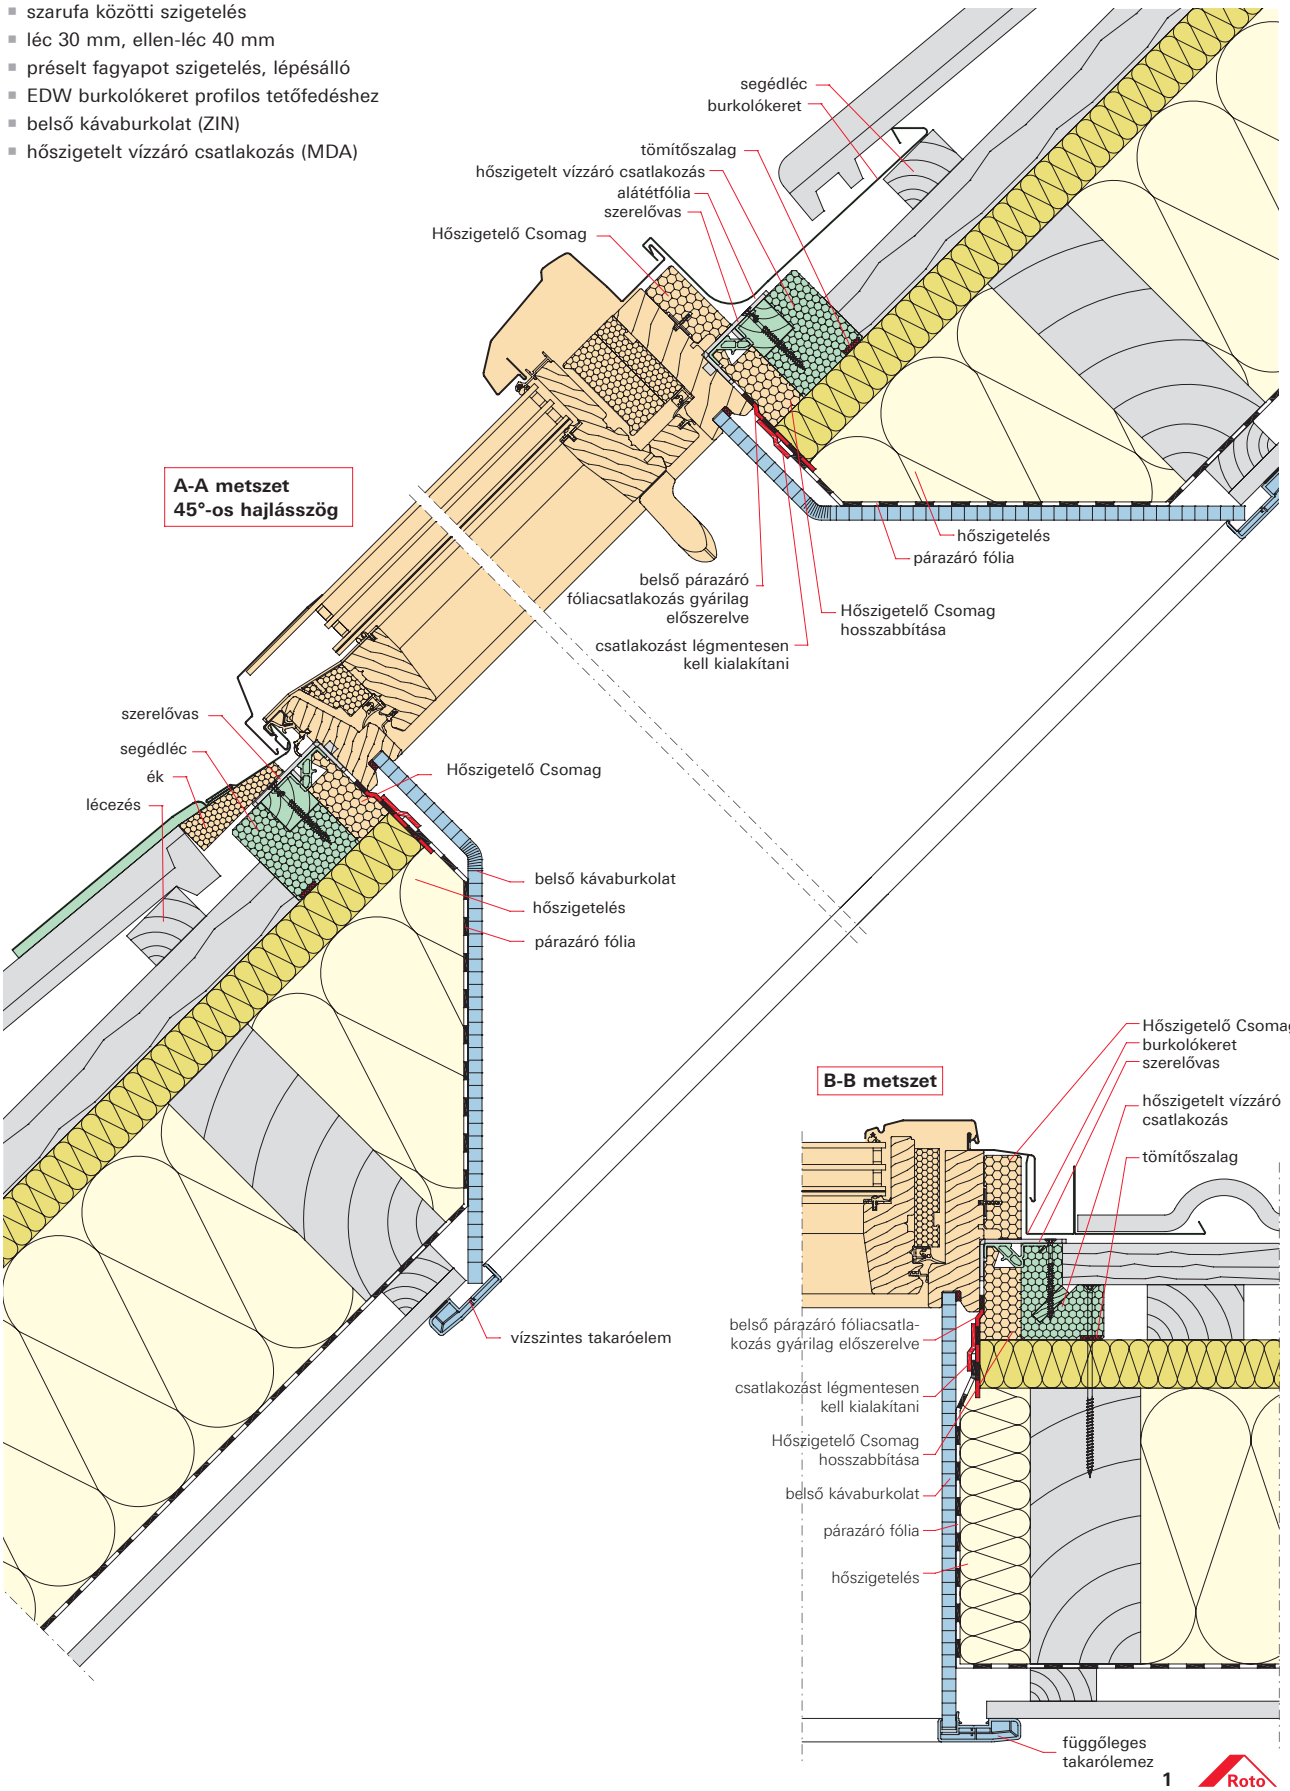
- szarufa közötti szigetelés
- léc 30 mm, ellen-léc 40 mm
- préselt fagyapot szigetelés, lépésálló
- EDW burkolókeret profilos tetőfedéshez
- belső kávaburkolat (ZIN)
- hőszigetelt vízzáró csatlakozás (MDA)