RotoQ tetőtéri ablak Q-4 H3C P5

redőnnyel és hőszigetelt vízzáró csatlakozással szarufa feletti szigetelés esetén
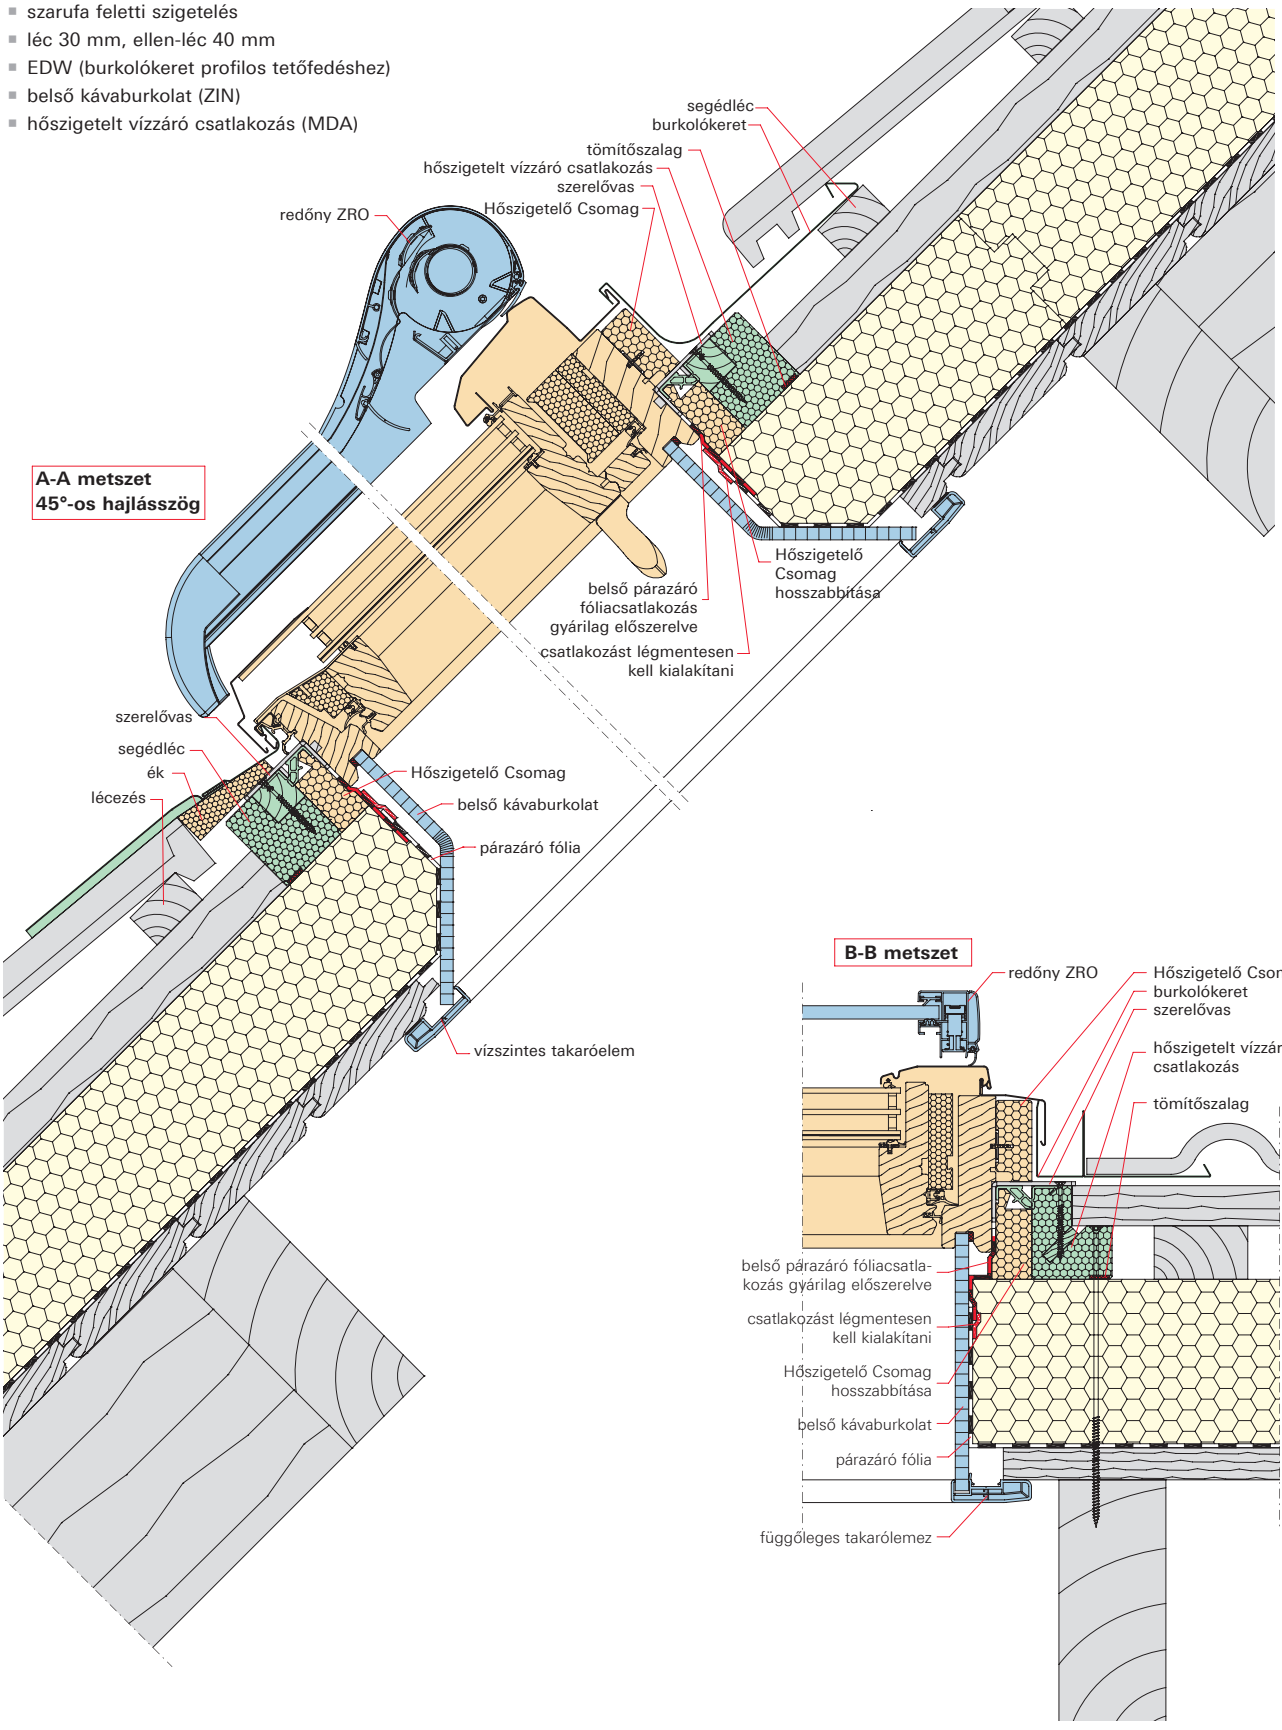
- szarufa feletti szigetelés
- léc 30 mm, ellen-léc 40 mm
- EDW (burkolókeret profilos tetőfedéshez)
- belső kávaburkolat (ZIN)
- hőszigetelt vízzáró csatlakozás (MDA)